


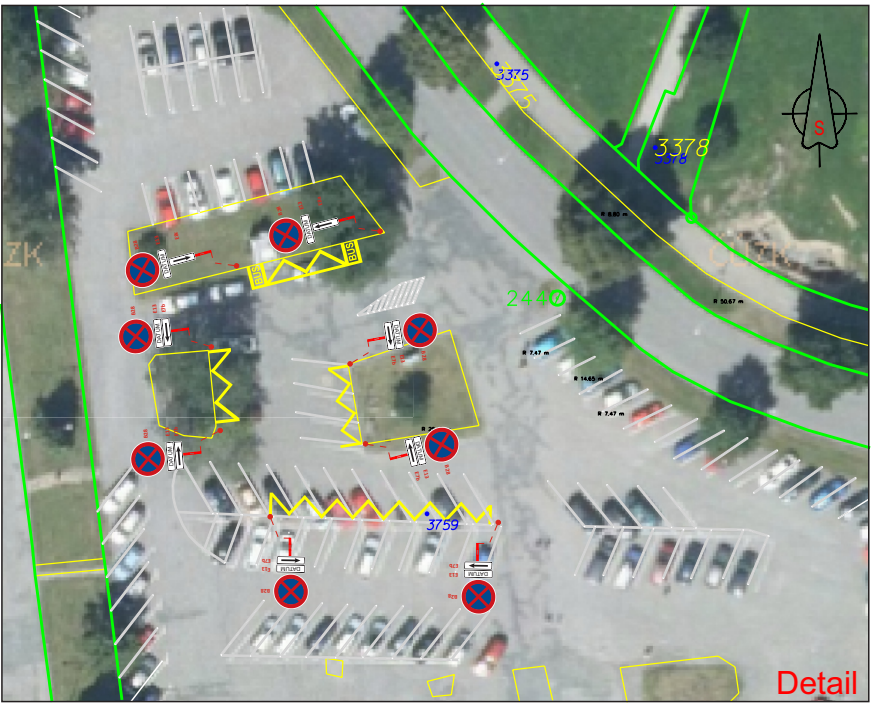


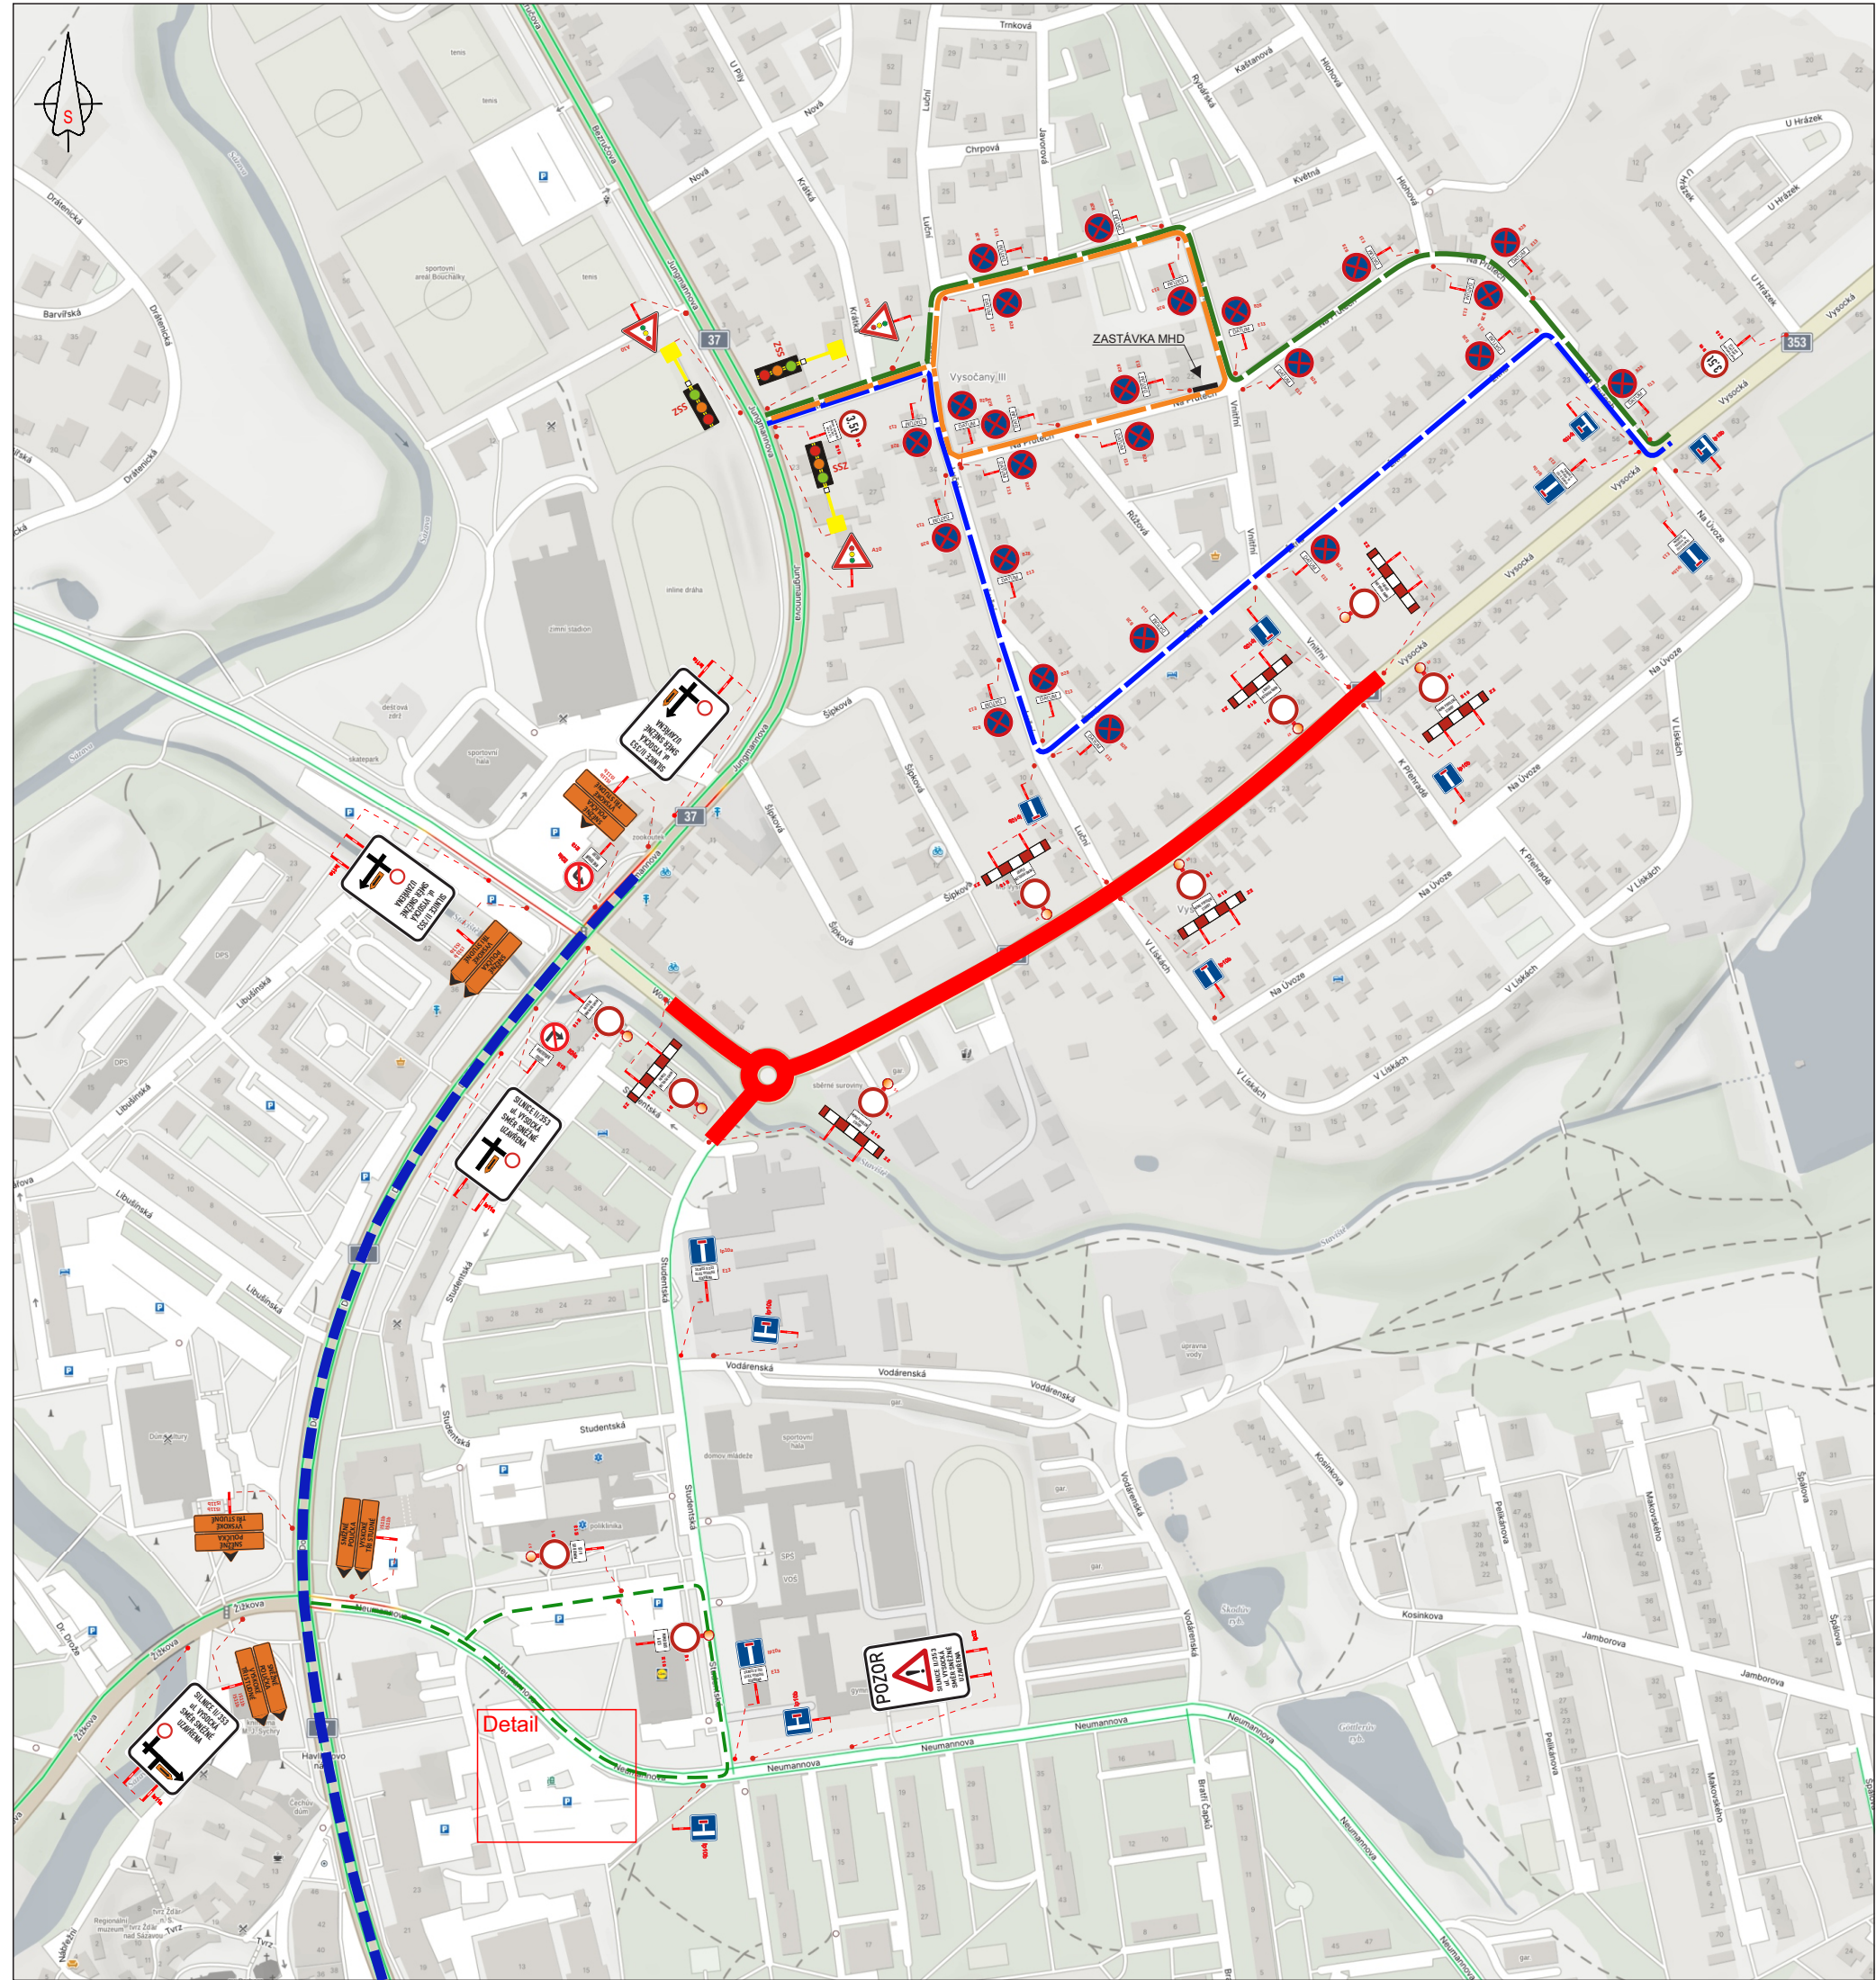

Detail

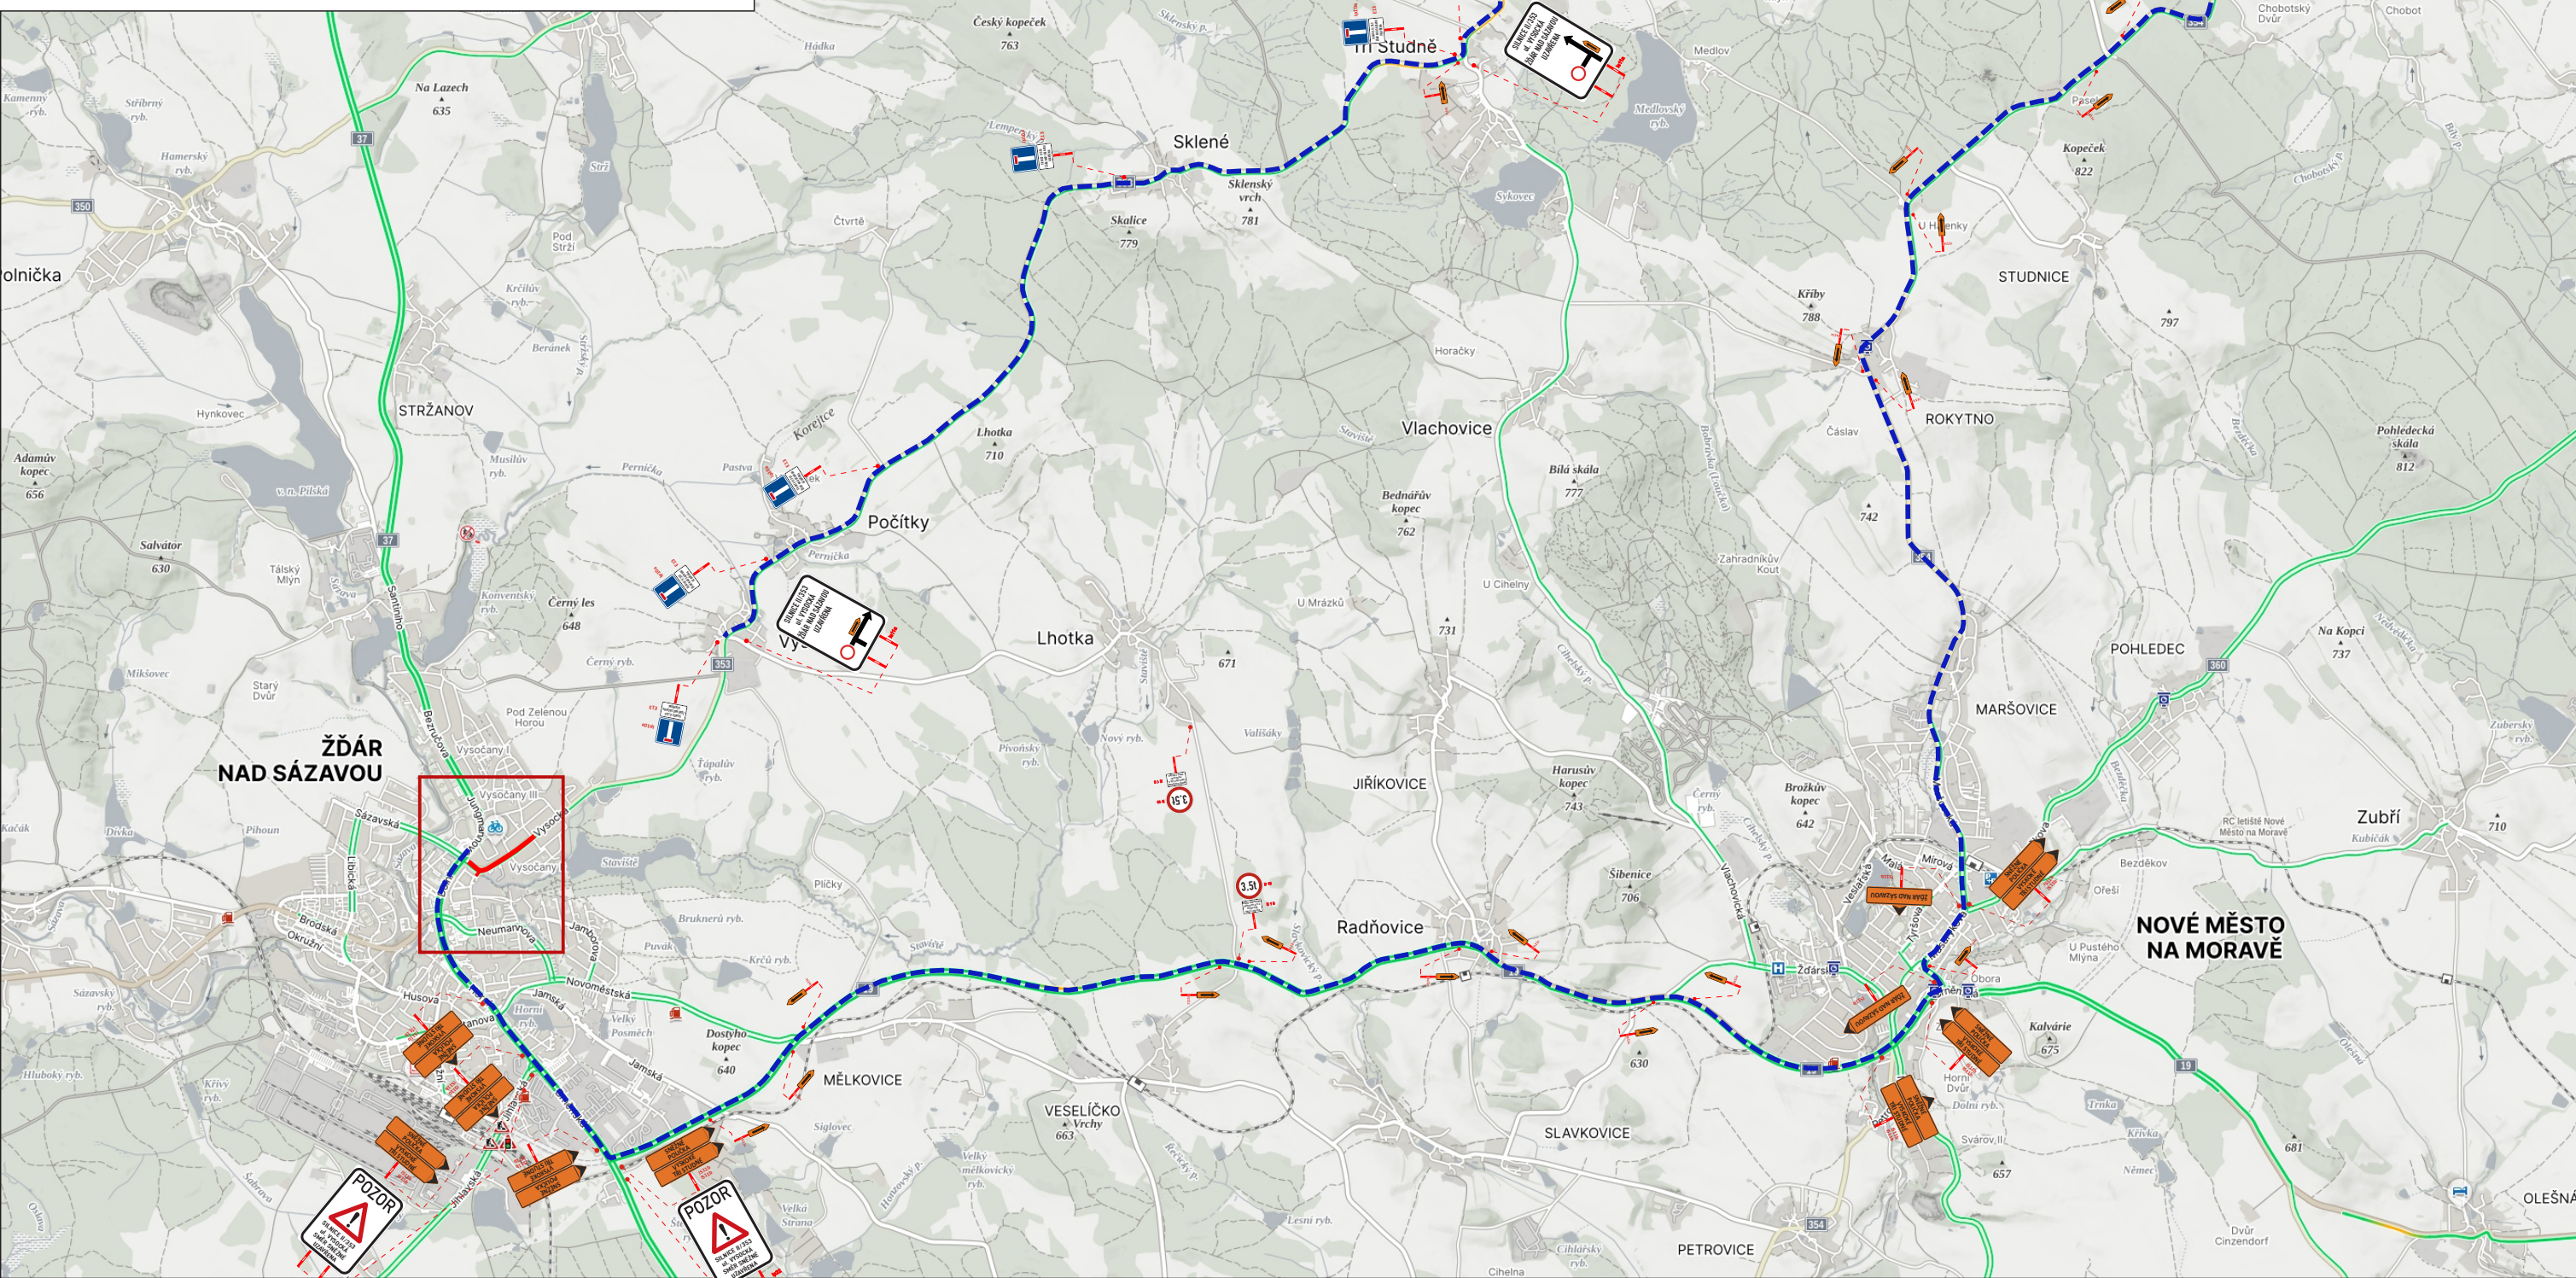

Modelová pracovní místa - přípravné a dokončovací práce ulice Vysocká

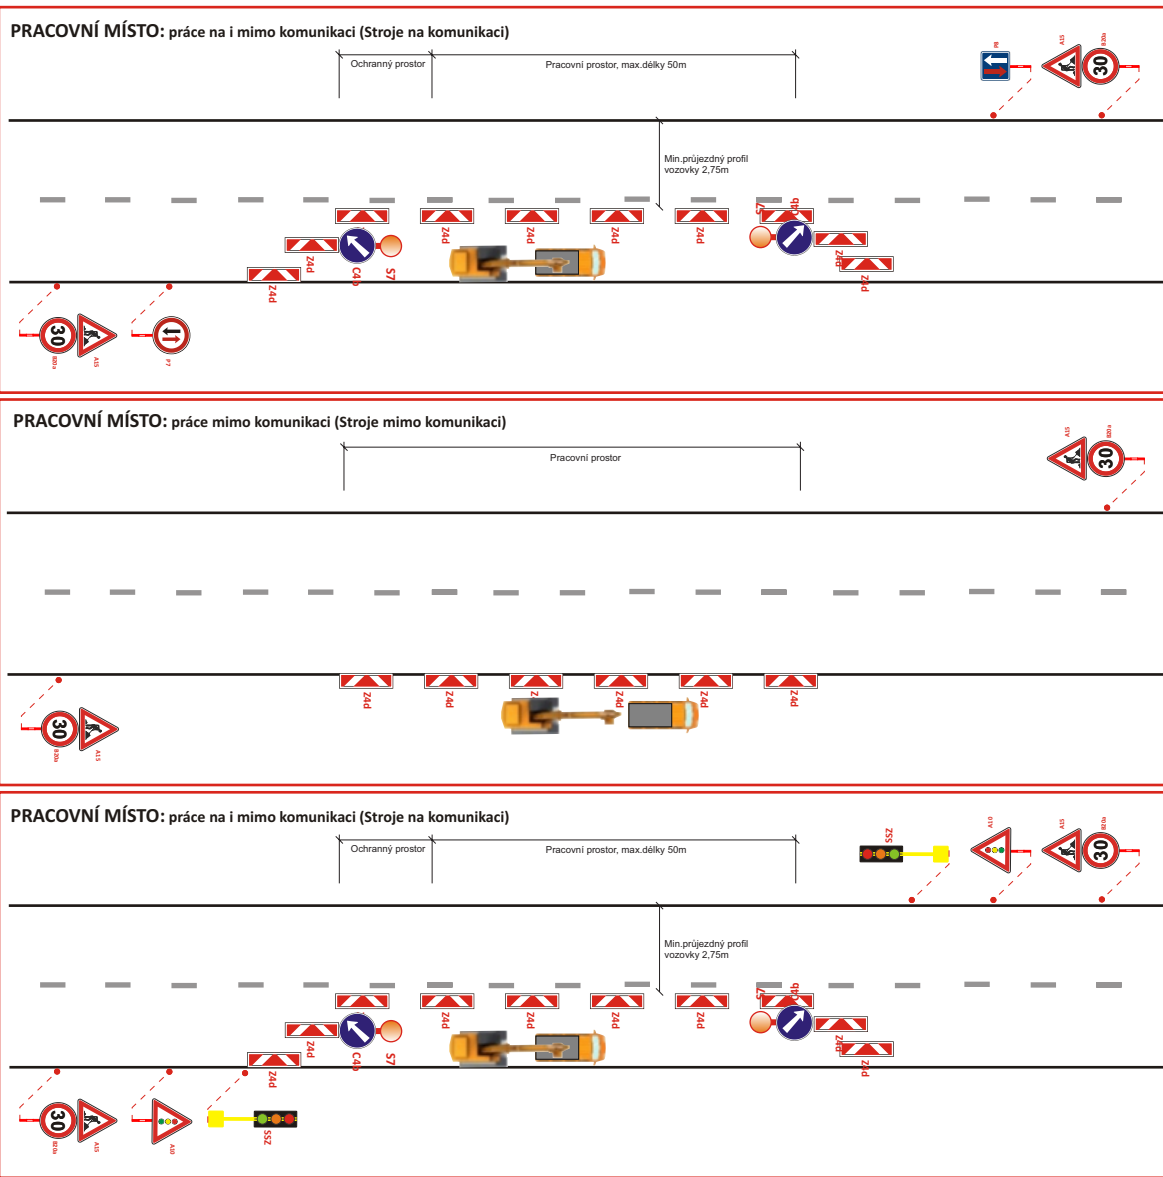

LEGENDA:

- TRVALÉ SVISLÉ DOPRAVNÍ ZNAČENÍ
- PŘECHODNÉ SVISLÉ DOPRAVNÍ ZNAČENÍ
- TRVALÉ SVISLÉ DOPRAVNÍ ZNAČENÍ DOČASNĚ ZNEPLATNĚNÉ
- OBLÍŽNÁ TRASA - SNĚŽNÉ/ŽĎÁR
- OBLÍŽNÁ TRASA - VLAD SMĚR CENTRUM
- OBLÍŽNÁ TRASA - VLAD SMĚR VYSOKÉ
- OBLÍŽNÁ TRASA - MHD Žďár n.S.
- ROZSAH STAVBY

POZNÁMKA:
- Umístění přechodného dopravního značení dle TP 6.68 (Zásady pro označování pracovních míst na pozemních komunikacích)
- Sítavací dopravní značení v rozporu s přechodnou úpravenou provozu bude zneplatněno skřítnutím nadjezdu.

VYPRACOVAL Kašpar Vojtěch
TERMIN od 1.3. do 30.11.2025
KRAJ: Vysočina **OKRES:** Žďár nad Sázavou **KÚ:** Žďár nad Sázavou
STAVBA:
NÁZEV VÝKRESU: SITUACE PŘECHODNÉHO DOPRAVNÍHO ZNAČENÍ

Rekonstrukce silnice II/353 ulice Vysocká
Situace uzavírky, pracovních míst silnice II/353

DATUM 12/2024
FORMÁT A4
Znakový vývozník s.r.o.
Březen 22, 590 01 Třebíč
IČ: 015 28 588
DIČ: 015 28 588